






# 2.4a ETE NJZ MODELOVÁ ALTERNATIVA AES-2006 - POHLEDY

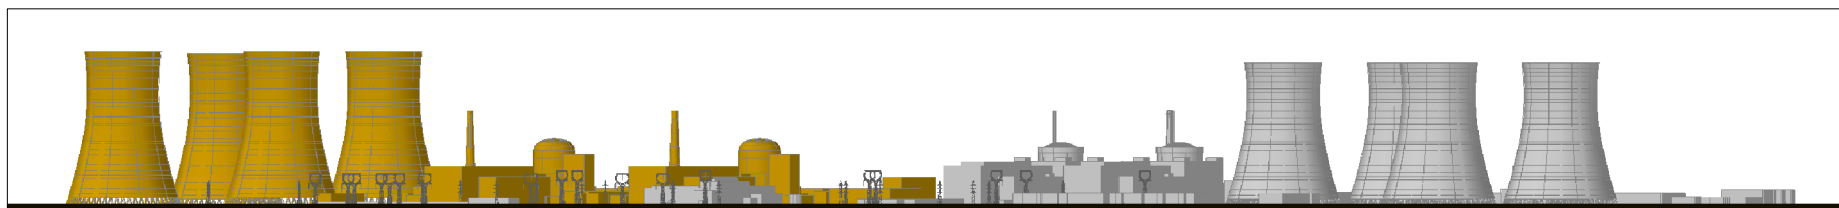


POHLED JIŽNÍ

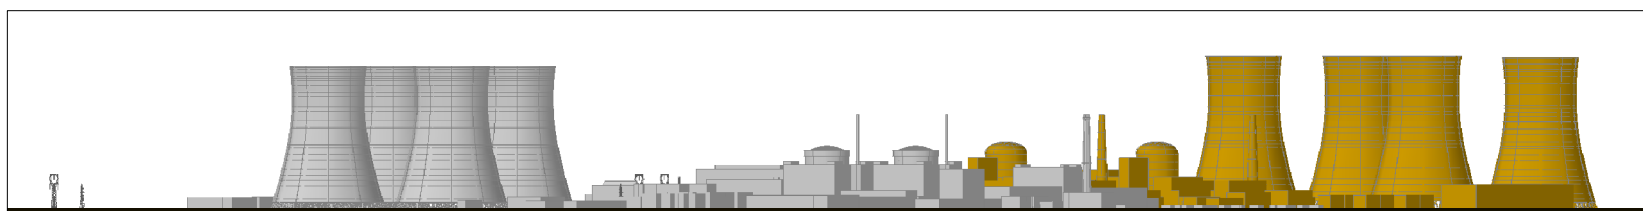

POHLED VÝCHODNÍ

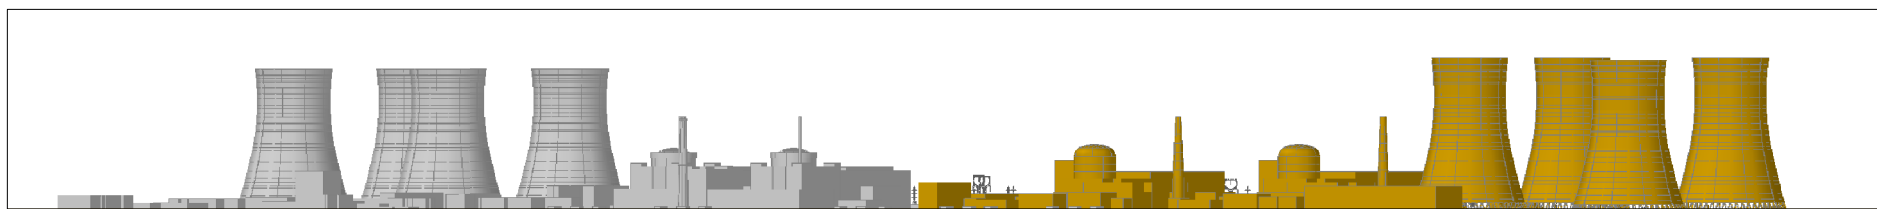

POHLED SEVERNÍ

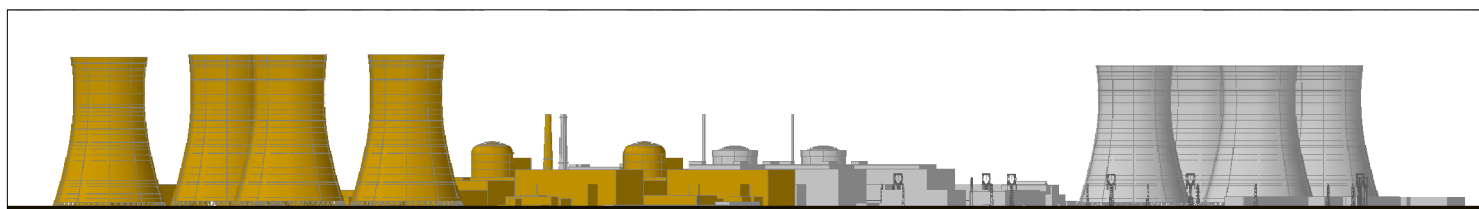

POHLED ZÁPADNÍ

**LEGENDA:**

- OBJEKTY NJZ ETE
- OBJEKTY ETE

	ÚJV Řež a.s. divize ENERGOPROJEKT PRAHA Husinec-Řež, čp. 130, PSČ 250 68	Datum	09/2009	Vypracoval	Ing. Tlapová	Stavba-prov. s. NJZ ETE				Měřítko	15000	Skart. znak		Listů
		Zak. číslo	29-4949-21-002	Kontroloval	Ing. Řibříd	Název zakázky	Dokumentace EIA - část H			Formát	A3 / 2x4	Poř. číslo	005	
		Stup. ochrany		Ved. zp. út. v.	Ing. Bauer	Název výkresu	ETE NJZ MODELOVÁ ALTERNATIVA AES 2006 - POHLEDY			Archivní číslo				List
Ř. útvar	505	Zprac. útvar	505	Soubor	005_AES2006_pohl	HIP	Ing. Řibříd	M.	1:5000	Index	Změna	Datum	Opravitel	EGP 5053-D-093071