




2.4c ETE NJZ MODELOVÁ ALTERNATIVA AES-2006 - ŘEZ BLOKEM

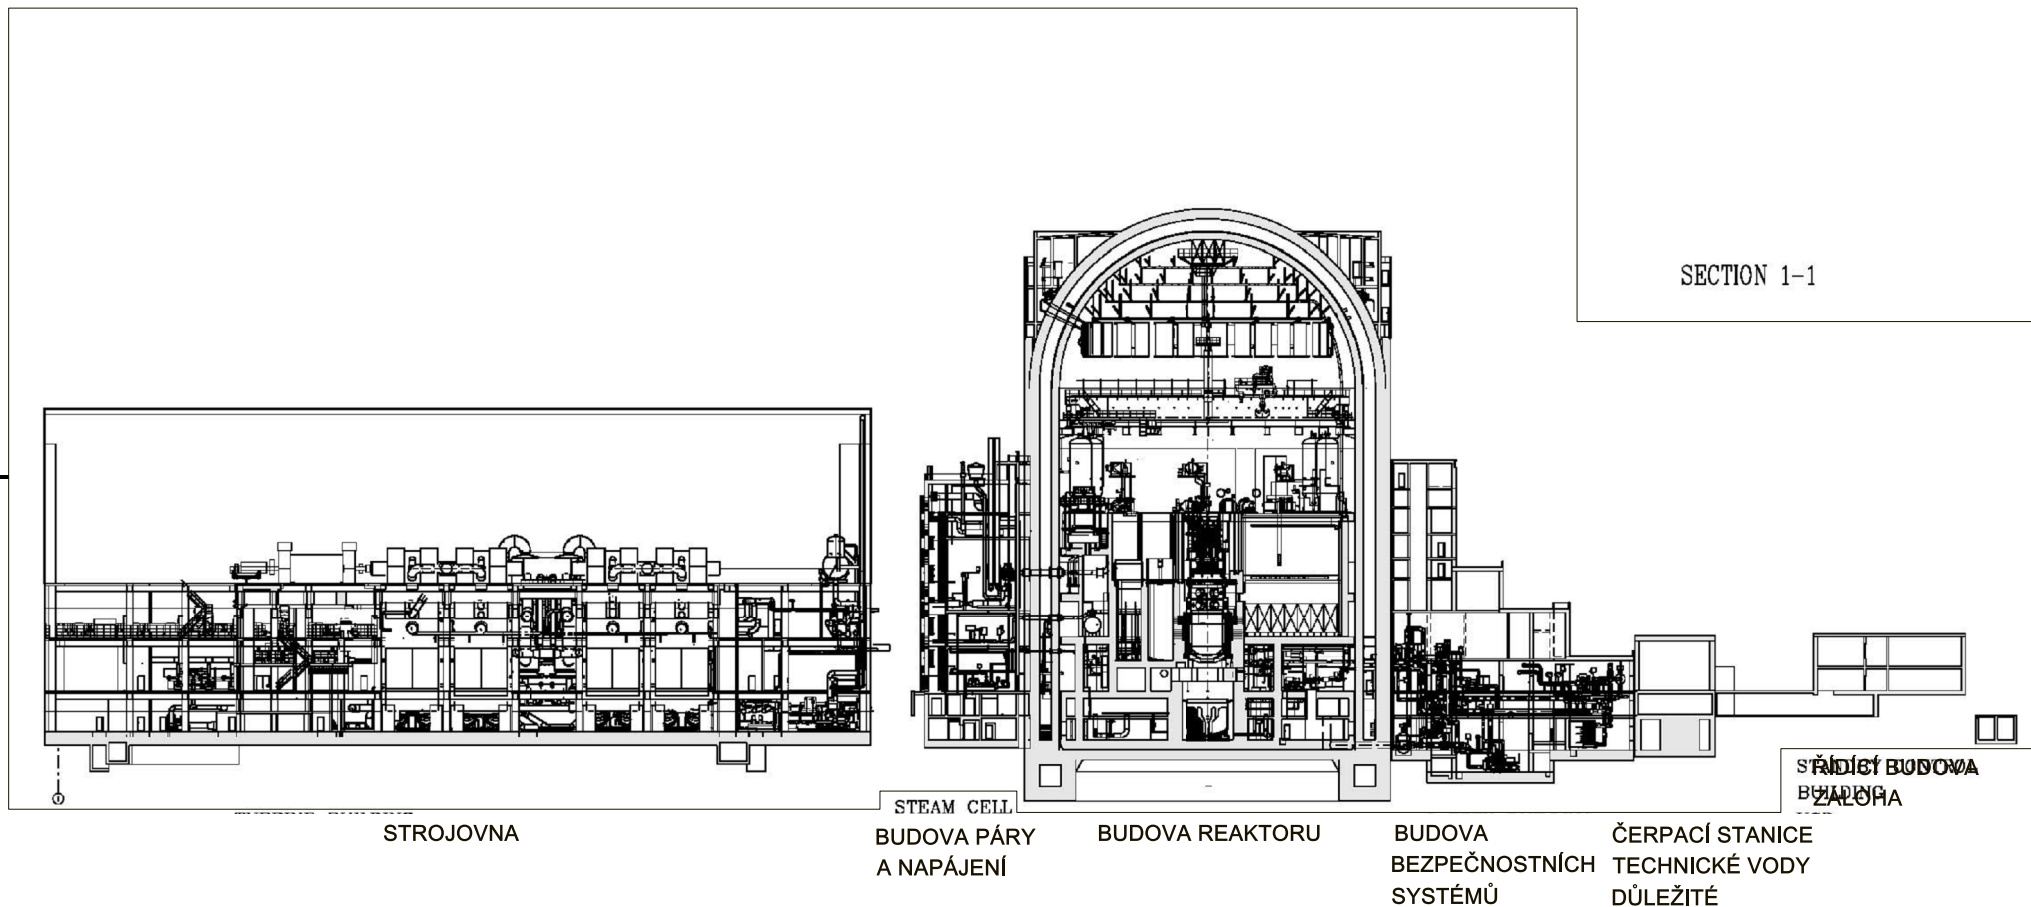

SECTION 1-1



ÚJV Řež a.s.
divize ENERGOPROJEKT PRAHA
Husinec-Řež, čp. 130, PSČ 250 68

Datum	09/2009	Vypracoval	Ing. Tlapová	Stavba-prov. s. NJZ ETE
Zak. číslo	29-4949-21-002	Kontroloval	Ing. Řibřid	Název zakázky Dokumentace EIA - část H
Stup. ochrany		Ved. zp. út. v.	Ing. Bauer	Název výkresu ŘEZ BLOKEM
Soubor	013_AES2006_rez	HIP	Ing. Řibřid	MODELOVÁ ALTERNATIVA AES 2006

Měřítka	-	Skart. znak	V15	Listů
Formát	A3 / 2x A4	Poř. číslo	013	
Archivní číslo				
Index	Změna	Datum	Opravitel	EGP 5053-D-093079