






2.6a ETE NJZ MODELOVÁ ALTERNATIVA EPR - POHLEDY

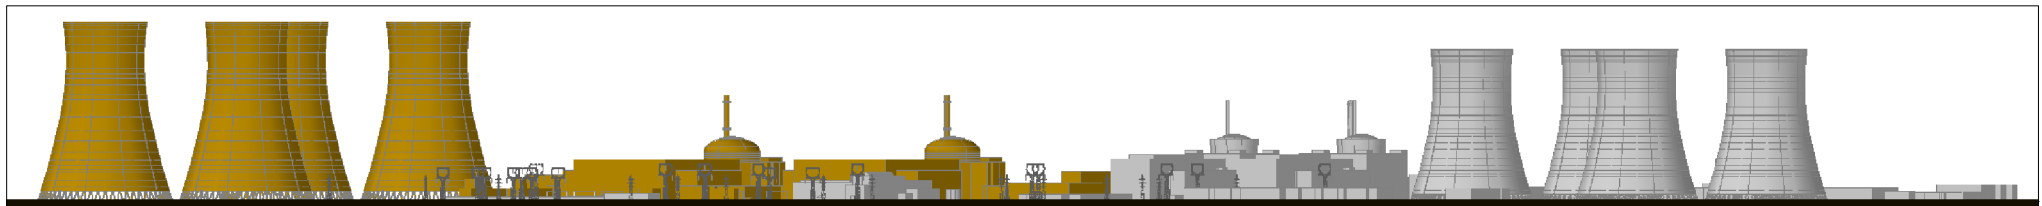

POHLED JIŽNÍ

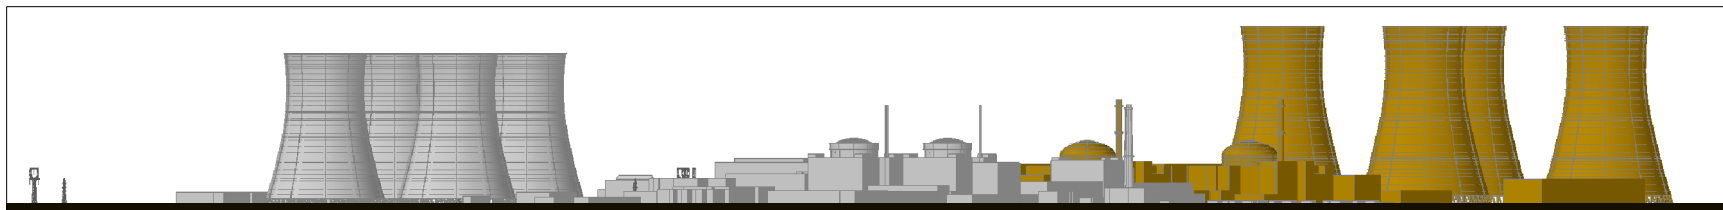

POHLED VÝCHODNÍ

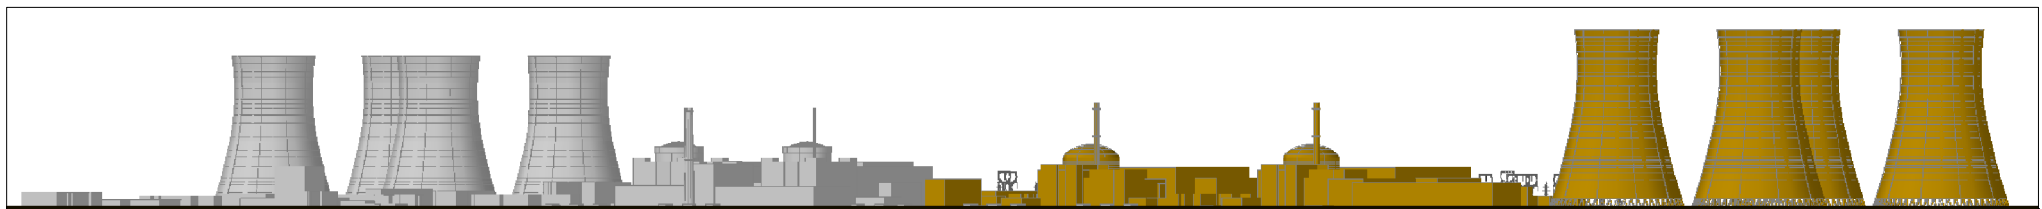

POHLED SEVERNÍ



POHLED ZÁPADNÍ

LEGENDA:

- OBJEKTY NJZ ETE
- OBJEKTY ETE



ÚJV Řež a.s.
divize ENERGOPROJEKT PRAHA
Husinec-Řež, čp. 130, PSČ 250 68

Datum	09/2009	Vypracoval	Ing. Tlapová	Stavba-prov. s. NJZ ETE				Měřítko	15000	Skart. znak		Listů		
Zak. číslo	29-4949-21-002	Kontroloval	Ing. Řibříd	Název zakázky	Dokumentace EIA - část H			Formát	A3 / 2x44	Poř. číslo	007			
Stup. ochrany		Ved. zp. út. v.	Ing. Bauer	Název výkresu	ETE NJZ MODELOVÁ ALTERNATIVA EPR 1600 - POHLEDY			Archivní číslo				List		
Ř. útvar	505	Zprac. útvar	505	Soubor	007_EPR1600_pohl	HIP	Ing. Řibříd	M.	1:5000	Index	Změna	Datum	Opravitel	EGP 5053-D-093073