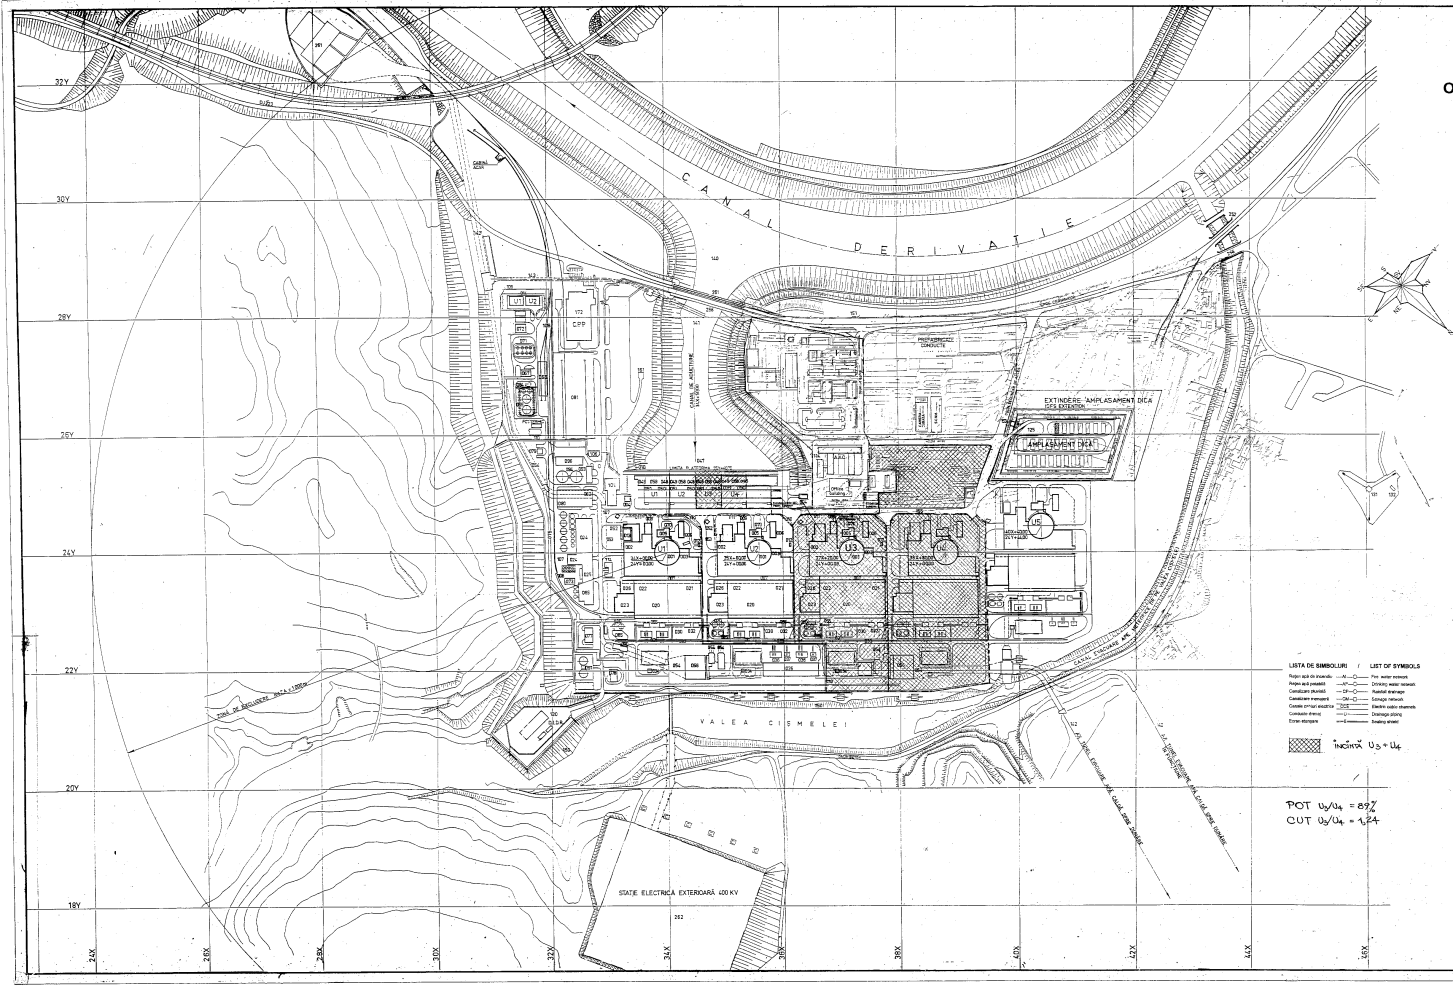

OBIECTE ŞI INSTALAŢII ÎN INCINTA CNE CERNAVODĂ

PARTEA NUCLEARĂ (NSP)

801 Clădirea Reactorului CR...(Ø 5)
802 Clădirea Serviciilor Auxiliare Nucleare CSAN (SUS)
803 Clădirea Tancurilor Racordarea CLP şi Casa de Vane(apa TRITIU)
804 Clădirea Bazinelor de Alimentare cu Apă la Avarie..(EWS)
805 Clădirea Statiilor de Alimentare cu Energie la Avarie (Sursa de Curent de Scurtă Durată) (ESPS/CR)
806 Clădirea Statiei de Pompare Pentru Pânza Freatică la Avarie a Zonei Active ..(APE/CCA)
807 Cutrul de legătură între Partea Nucleară şi Partea Clasică (Ø 5)
808 Rezervor electric pentru partea nucleară
809 Rezervor electric pentru sistemul de stocare la avarie
810 Clădirea Statiei de Pompare Pentru Pânza la Avarie
811 Comitetul apei racitoare (Zonei de Evaporare)
812 Depozitul de Hidrogen
813 Clădirea Statiei de Proces
814 Depozit de Var

PARTEA CLASICĂ (BOP)

839 Grup Motopompă SAI ..(TG)
840 Grupul Diesel 1
841 Grupul Diesel 2
842 Grupul Diesel Electric
843 Cutrul Răcitor
844 Cladirea de Transformatoare Serviciii Proprii Bloc
845 Cladirea de Transformatoare Bretelare Putere Bloc
846 Cladirea şi Rezele Cablurii Serviciii Proprii Bloc
848 Cai de Rulare Tratta şi Intarpinarea Trafo
849 Cutrul Răcitor
850 Instalaţii de cantalizare atmosferă cuvetelor pentru relgaze de cablurii
849 Casa Statiei pentru Apă de Circulaţie
850 Statia de Pompare Apă de Circulaţie
850 Statia de Pompare Apă de Circulaţie..(HVC)
851 Statia de Pompare Apă Tehnică (RSW)
852 Cladirea şi conducte de Apă Tehnică Esențială(ACP)/(CCW)
853 Cladirea şi conducte de Apă Rece Tehnică(ATR) (RSW)
854 Cladirea şi conducte de Apă Caldă
Cu în Condensatorul(ACC) (CCW + RSW)
855 Cladirea şi conducte de Apă Tehnică Caldă ATC
856 Cladirea Statiei de Motor
874 Depozitul de Motorină
886 Statia de Pompare şi Gospodăria de Motorină
887 Statia de Epurare
188 Transformatoare Auxiliari
190 Drumul Principal de acces

OBIECTE COMUNE PENTRU 5 UNITĂŢI

In incinta

024 Statia de Trafouri Coverta a Apei
025 Statia de Distribuţie Electrică Comună
026 Statia de Taiată Tensiune (7.5kV) pentru Alimentarea Serviciilor Proprii Comune
036 Statia de Trafo pentru Alimentarea Statiei Serviciii Proprii de Curtă Tensiune
037 Gospodăria Trafo Serviciii Proprii Comune
038 Statia de Distribuţie Serviciii Proprii Comuna
047 Bazin de Alimentare
048 Bazin de Bilisare şi Comutare (Statia de Pompare şi Statia Electrică)
049 Statia de Pompare Apă Potabilă
462 Retelei Apă Rece şi Statia de Tratare Chimică a Apei
463 Retelei conductelor a Statiei de Tratare Chimică a Apei
464 Cladirea Termică de Pompe
868 Rezervă Hexoformer Combustibil Lichid şi Uleiul
869 Statia de Pompare Hexoformer Combustibil Uleiul (Hospital)
869 Statia de Pompare Hexoformer Combustibil Uleiul şi Uleiul (Hospital)
869 Depozitul de Păcură şi Combustibil Uleiul
870 Depozitul de Păcură şi Hexoformer şi Turbină
872 Depozitul de Lubrifianţi
873 Statia Diesel de Siguranţă pentru Serviciii Proprii Comune
874 Depozitul de Motorină (Diesel Oil)
874 Rezervă Motorină pentru Combustibil Lichid şi Uleiul
877 Statia de Filtrulare şi Hidrogenerator
878 Depozitul de Hidrogen Gazos (CO2, Hidr)
879 Depozitul de Oxigen şi Azotului
880 Depozitul de echipamente
881 Platforma de descărcare a echipamentelor
882 Atelere de întreţinere şi revizie
885 Depozitul de Sare (NaCl)
886 Gospodăria de Alimentare cu Motorină a grup Diesel pentru Pompe Comune
886 Statia de Pompare Apă Potabilă
891 Rezervoare Apă Potabilă
892 Statia de Distribuţie Apă Potabilă
893 Statia de Pompare Apă Potabilă Comună
894 Rezervoare pentru Apă de Incendiu
895 Statia de distribuţie Apă de incendiu
896 Statia de Pompare Apă de Incendiu
897 Statia de Pompare Apă Mediului, Irigaţii şi Irrezzy)
898 Statia de canalizare Apa Mediului, Irrilucii Statia de Pompare
122 Depozit Intermediar de Combustibil Ars (DICA)
123 Depozitul Intermediar de Deşeuri Solide Radioactive DIDSR
Pe amplasament

131 Turnul Meteo
132 Cabina adăpostit pentru aparatura electronică a Turnului Meteo
133 Alimentarea cu energie electrică a Turnului Meteo
134 Racordul electric la Turnul Meteo
140 Priza de Apă de Răcire
141 Canalul de aducţiune al Apei de Răcire
142 Tunelul şi canal de evacuare al Apei Calde în Lacuri
143 Canalul de aducţiune Apa Calmă, Apă Rece
144 Racordul electric la Sistemul Energetic Național (400kV şi 110 kV)
146 Racordul tensiu auxiliare (auxiliary tensiu)
150 Construcţii speciale şi lucrări hidrotehnice pentru protecţia amplasamentului
153 Drum Acces Secundar
154 Cray de Garaţi
157 Centrul Pt. vizitori Cernavodă)
167 Depozit exterior de echipamente Pt. (zona Tarm)
168 Depozitul Intermediar de Combustibil Ars (DICA) Extinderi5
181 Cazu de Garaţi pentru semnalizări de apă al ONT (Galeriy)
186 LEA şi Cablul pentru Alimentarea cu Energie Electrică (20 kV)
187 Alimentarea cu Energie Electrică a Sistemului de Realizare al Fiber Cable de la Cnd Cernavodă (CNAN)
252 Statia Electrică de 400 kV
260 LEA 110 kV (Trafo Bloc Statia)
265 LEA 110 kV (Statia Electrică Cernavodă -CHE)

LEGENDĂ:

ADP - Parte nucleară
BOP - Parte clasică
CCW (ACB) - Conducte de Apă Rece la Condensator
RSW (ATR) - Conducte de Apă Rece Tehnică
SCS - Sistem de Control Supervizare Conducere cu Energie la Avarie
SPS - Sistem Electronic de Comandă
HPSDC - Sistemul Tractat de Vestă Presiune pentru Răcirea la Avarie a Zonei Active

LISTA DE SIMBOLURI / LIST OF SYMBOLS

Rețea apă de incendiu — Fire water network
Rețea apă potabilă — Drinking water network
Canalizare pluvială — Rainfall drainage
Canalizare menajeră — Sanitary network
Cablu energie electrică — Electric cable channels
Conducte drenaj — Drainage piping
Șine șlepuire — Grading wheel

Incintă U3 + U4

POT U3/U4 = 89%
CUT U3/U4 = 1,24

PARTEA CLASICĂ (BOP)

839 Grup Motopompă SAI ..(TG)
840 Grupul Diesel 1
841 Grupul Diesel 2
842 Grupul Diesel Electric
843 Cutrul Răcitor
844 Cladirea de Transformatoare Serviciii Proprii Bloc
845 Cladirea de Transformatoare Bretelare Putere Bloc
846 Cladirea şi Rezele Cablurii Serviciii Proprii Bloc
848 Cai de Rulare Tratta şi Intarpinarea Trafo
849 Cutrul Răcitor
850 Instalaţii de cantalizare atmosferă cuvetelor pentru relgaze de cablurii
849 Casa Statiei pentru Apă de Circulaţie
850 Statia de Pompare Apă de Circulaţie
850 Statia de Pompare Apă de Circulaţie..(HVC)
851 Statia de Pompare Apă Tehnică (RSW)
852 Cladirea şi conducte de Apă Tehnică Esențială(ACP)/(CCW)
853 Cladirea şi conducte de Apă Rece Tehnică(ATR) (RSW)
854 Cladirea şi conducte de Apă Caldă
Cu în Condensatorul(ACC) (CCW + RSW)
855 Cladirea şi conducte de Apă Tehnică Caldă ATC
856 Cladirea Statiei de Motor
874 Depozitul de Motorină
886 Statia de Pompare şi Gospodăria de Motorină
887 Statia de Epurare
188 Transformatoare Auxiliari
190 Drumul Principal de acces

OBIECTE COMUNE PENTRU 5 UNITĂŢI

In incinta

024 Switchyard Coverta a Apei
025 Common Electrical Distribution Complex
026 Common Services System Transformers
036 High Voltage Station (110 kV) for Common Service Power Supply
037 Transformers for Common Service High Voltage Power Supply Station
038 Transformers for Common Service Power Supply
047 Intake Structure
048 Blowdown and Switchyard Pond (Pump Station and Electric Station)
049 Service Water Network
462 Raw Water Supply System
463 Raw Water Supply Networks
464 Auxiliary Boiler Station
868 Liquid and Oil Fuel Discharge Facility
869 Liquid and Oil Fuel Pump Station – Stage I
869 Liquid and Oil Fuel Pump Station – Stage II
869 Mixer Oil and Light Fuel Warehouses
870 Turbine Oil and Lubricant Oil Warehouse
872 Lubricants Warehouse
873 Emergency Diesel Station for Common Services
874 Diesel Oil
874 Process Piping for Liquid and Oil Fuel
877 Hydrogen Generator
878 Technical Gases Warehouse (H2, CO2, He,N)
879 Oxygen and Acetylene Warehouse
880 Equipment Warehouse
881 Equipment Storage Platform
882 Maintenance Workshops and Warehouses
885 Salt Warehouse (NaCl)
886 Motor Oil Supply for Common Service Diesel Group (Object 873)
886 Drinking Water Pump Station
891 Drinking Water Tanks
892 Drinking Water Distribution Pipe Network
893 Fire Water Pump Station
894 Fire Water Tanks
895 Fire Water Distribution Pipe Network
896 Fire Station - Demineralizing Station
897 Raw Water Pumping Station (stage I or II stage)
898 Sewage Water Pipe System Including the Pump Station
122 Intermediate Storage Facility of Irradiated Fuel (DICA)
123 Intermediate Storage Facility of Radioactive Wastes

Out of enclosure

131 Meteorological Tower
132 Housing for Meteo Tower Electronic Equipment
133 Power Supply for Meteo Tower Electronic Laboratory
134 Electric Connection to Meteo Tower
140 Water Intake
141 Raw Water Admission Canal
142 Hot Water Discharge Canal
143 Hot Water – Cold Water mixture canal
144 Power Connection
146 Telec. (phone, waste control) connections
150 Special structures and hydrotechnical works for site protection
153 Secondary Acces Road
154 Cutrul Răcitor
157 Visitors Center in Cernavoda Town)
167 Outer Equipment Warehouses (Extra. Area)
168 Equipment Warehouse in Cernavoda New Port Area
181 Cazu de Garaţi pentru semnalizări de apă al ONT (Galeriy)
186 Supervised Power Line for Power Supply (20kV)
187 Hydro Power Station (12 MW) on Cernavoda NPP
Site Power Supply Facilities
252 400 kV Cernavoda Power Station
260 400 kV Transformer Block
265 110 kV Electric Power Station Cernavoda NPP

LEGEND:

NSP - Nuclear Part
BOP - Balance of Plant
CCW - Condenser Cooling Water
RSW - Raw Service Water
SCS - Emergency Power Supply
SPS - Supervisory Control
HPSDC - High Pressure Emergency Core Cooling

1	07.2006	Sterilizu CHAZAL by SCS											
0	10.2005	EMITERE - RECEPTIE											
Pr	SCS	SITUL											
Pr	SCS	EXISTENT											

S.N. "NUCLEARELECTRICA" - SA
CERNAVODA SA
CITON
Plan de situatie
Scara / Scale 1:2000
Scara în A3/Scale A3 1:4000