


ГЕОЛОГИЧЕСКИЙ РАЗРЕЗ ПО ЛИНИИ А-Б-В-Г-Д-Е

Масштаб
горизонтальный 1:50 000
вертикальный 1: 5 000

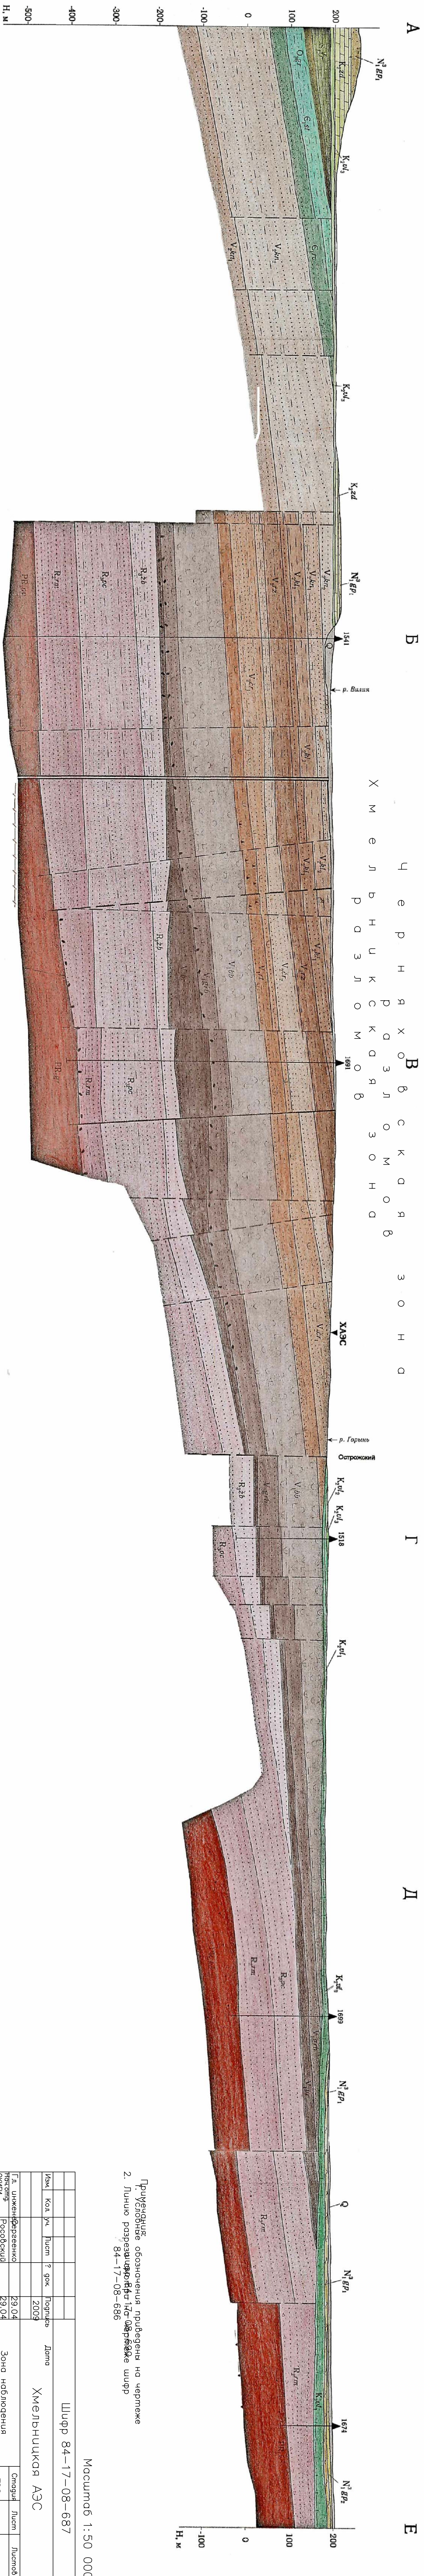

Примечания:
1. Условные обозначения приведены на чертеже
2. Линию разреза оформил инженер-геолог
84-17-08-686

Масштаб 1:50 000

Шифр 84-17-08-687

Изм.	Кол. чч.	Лист	?	Лист	Дата	Хмельницкая АЭС		
					2009			
Г.д. инженер-геолог					29.04	Зона новоблогодия		
О.К.И.				29.04				
д.учж. ОК.И.				29.04				
д.спец. Шехтман				29.04				
Проберид Т.ю.				29.04	Геологический разрез по линии А-Б-В-Г-Д-Е			
Исполнитель	Винонов			29.04				

"Государственное предприятие
"Киевский институт инженер-
геологов и исследователей
ЭНЕРГОПРОЕКТ"