Инженерно–геологический разрез Г – Г

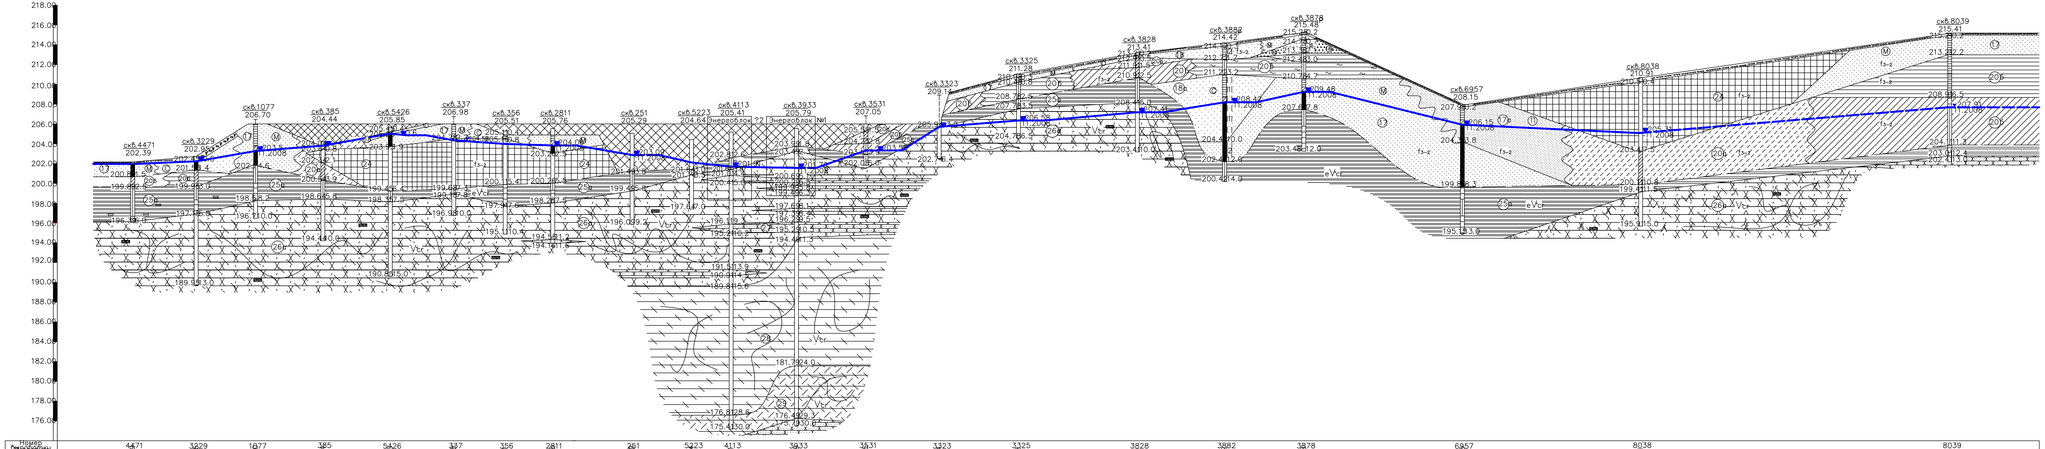

Примечания: 1. Пьезометрические уровни верхней части верхнепротерозойского водоносного горизонта на профиль не нанесены – они примерно совпадают (либо немного превышают) уровень грунтовых вод

2. План расположения выработок и линий инженерно–геологических разрезов см. чертеж шифр 84–17–08–694.

3. Условные обозначения см. чертеж шифр 84–17–08–702.

4. Показатели физико–механических свойств грунтов приведены на чертеже шифр 84–17–08–701.

Масштаб: вертикальный 1:200
горизонтальный 1:5000

Изм.	Кол. уч.	Лист	№ док.	Подпись	Дата	Шифр 84–17–08–695		
Нач.отд.	Житковский				14.04	Хмельницкая АЭС Пункт ХАЭС	Стадия: ТЭО	Лист:	Листов:
Гл.инж. проек.	Ольгин				14.04				
Гл.спец.	Шептман				14.04	Инженерно–геологический разрез по линии Г – Г	Государственное предприятие "Киевский институт инженерных изысканий и исследований "ЭНЕРГОПРОЕКТ"		
Проверил	Ткач				14.04				
Исполнил	Леонов				14.04				