Инженерно-геологический разрез Д – Д

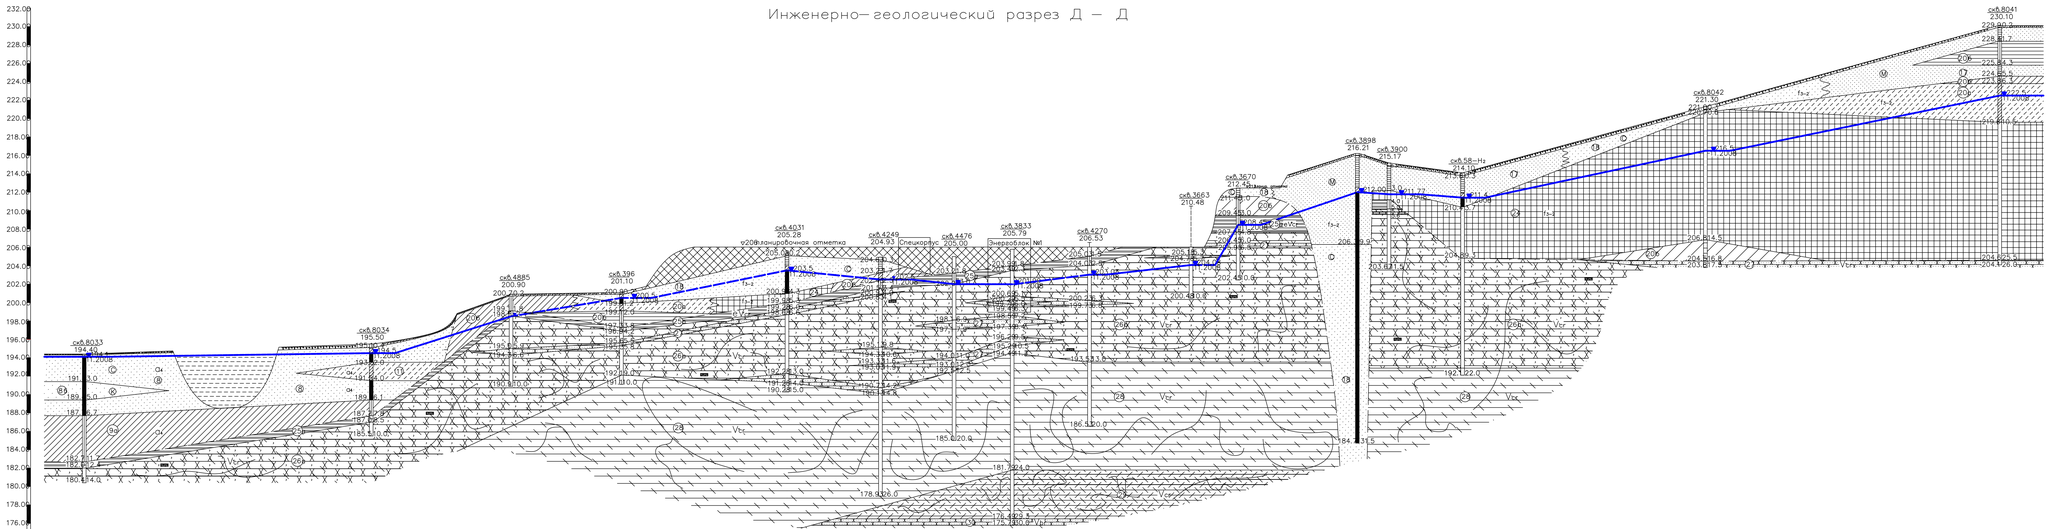

Горизонт выработки	8033	8034	4885	396	4031	4249	4476	3833	4270	3663	3670	3898	3900	58-Н2	8042	8041
Абсолютные отметки устья скважин	194.40	195.50	200.90	201.10	205.28	204.93	205.00	205.79	206.53	210.48	212.50	216.21	215.17	214.10	221.30	230.10
Расстояние, м	780	380	300	450	254	200	158	210	276	128	324	86	200	660	800	
Дата проходки	03.03.99	31.01.99	13.11.80	26.01–1.02.77	07.12.79	28–29.05.80	12–13.06.80	30.08.79	23–25.07.80	22.03.79	26–28.03.79	13.08.79	20.07.79	11.06.98	02.02.99	06.02.99

Примечания: 1. Пьезометрические уровни верхней части верхнепротерозойского водоносного горизонта на профиль не нанесены, – они примерно соблюдают (либо немного превышают) уровень грунтовых вод.
2. План расположения выработок и линий инженерно-геологических разрезов см. чертеж шифр 84-17-08-694.
3. Условные обозначения см. чертеж шифр 84-17-08-702.
4. Показатели физико-механических свойств грунтов приведены на чертеже шифр 84-17-08-695.

Масштаб: горизонтальный 1:5000, вертикальный 1:200

Изм.	Кол. уч.	Лист	№ док.	Подпись	Дата	Шифр 84-17-08-696		
					2009	Хмельницкая АЭС. Пункт ХАЭС	Стадия	Лист	Листов
Нач.отд. ОИГИ	Высоцкий				14.04				
Гл.инж. ОИГИ	Ларек				14.04		ТЭО		
Гл.инж. ОИГИ	Дементиан				14.04	Инженерно-геологический разрез по линии Д – Д.	Государственное предприятие "Киевский институт инженерных изысканий и исследований "ЭНЕРГОПРОЕКТ"		
Проверил	Ткач				14.04				
Исполнил	Лесной				14.04				