Инженерно-геологический разрез В – В

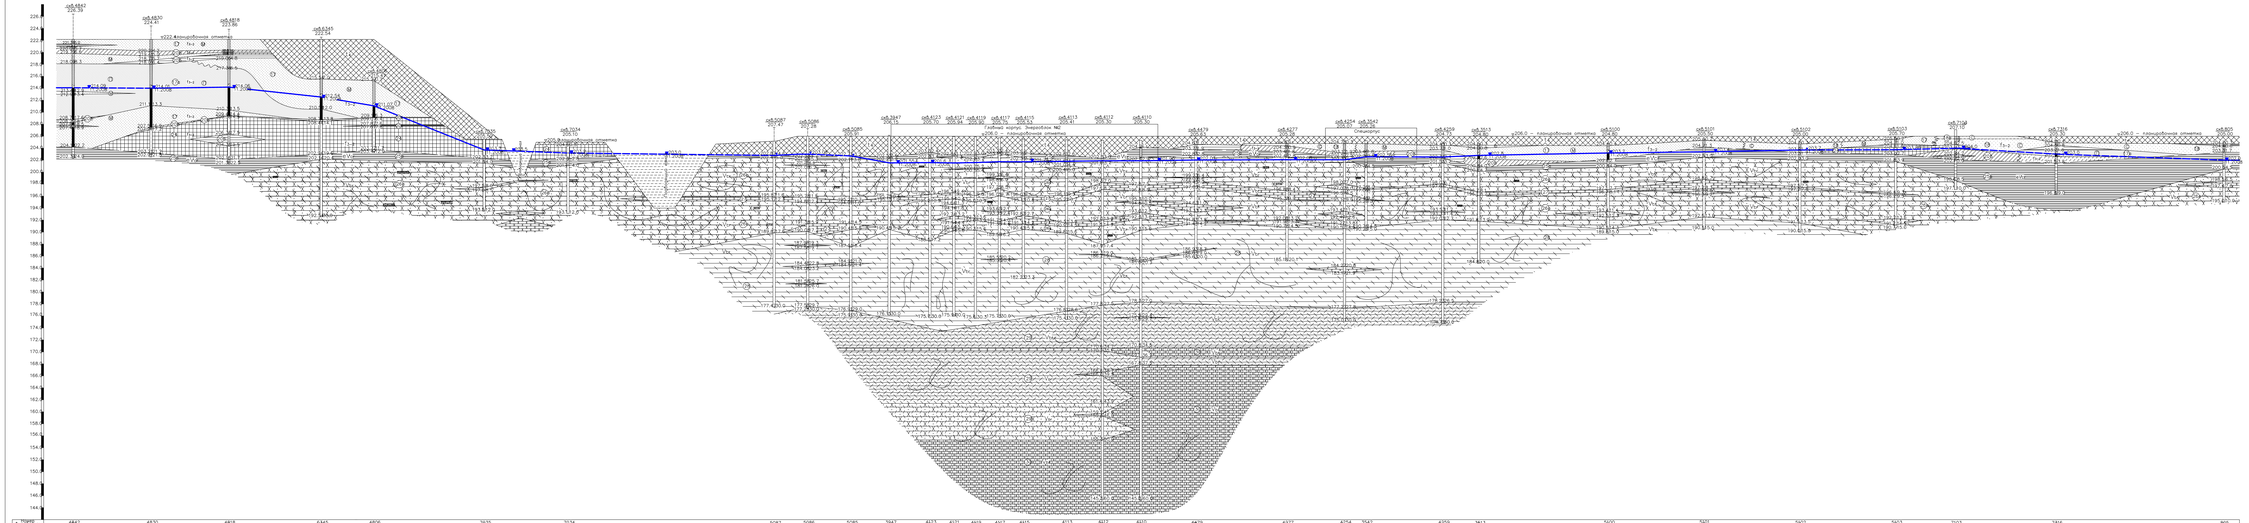

Номер геологического элемента	4847	4830	4818	4845	4806	3835	3234	5087	5086	5085	3847	4123	4121	4119	4117	4115	4113	4112	4110	4479	4477	4254	3242	4259	3813	5100	5101	5102	5103	7203	7216	805
Протяжение, м	65	65	77	44	92	70	172	28	96	92	34	20	20	20	20	20	20	20	36	20	78	48	38	64	30	80	80	80	50	84	140	140
Дата проходки	05.12.80	12.12.80	17.12.80	16–20.12.86	16.12.80	15.06.89	21.06.89	12–13.03.82	03–05.03.82	10–12.03.82	21–28.09.79	24–29.12.81	29.12–25.12.81	08.06.–01.07.81	04–08.09.–22.08.80	25.01.–03.02.80	18–20.08.80	24.05.–02.06.80	04–05.06.80	18–19.06.80	12–15.06.80	29.05.–02.06.80	22–24.11.78	29.05.–02.06.80	22–24.11.78	23.09.81	02–03.09.81	18.08.81	17.08.81	15.12.89	22.10.90	13.10.77

Примечания: 1. Пьезометрические уровни верхней части верхнетретичного водоносного горизонта на профиль не нанесены, они примерно совпадают (либо немного превышают) уровень грунтовых вод.

2. План расположения выработок и линий инженерно-геологических разрезов см. чертеж шифр 84–17–08–698.

3. Условные обозначения см. чертеж шифр 84–17–08–702.

4. Показатели физико-механических свойств грунтов приведены на чертеже шифр 84–17–08–698.

Масштаб: вертикальный 1:200
горизонтальный 1:1000

Изм.	Кол. уч.	Лист	№ док.	Подпись	Дата
Гип	Шифр 84–17–08–701				09.04
Гл.спец.					04.04
Нач.отд.					04.04
Проверил					04.04
Исполнитель					04.04

Хмельницкая АЭС

Промплощадка

Инженерно-геологический разрез по линии В – В

Стадия	Лист	Листов
ТМ		

Государственный комитет СССР по делам строительства
Центральное конструкторское бюро инженерных изысканий для энергетического строительства